


### 400 METROS

Escala - 1:350

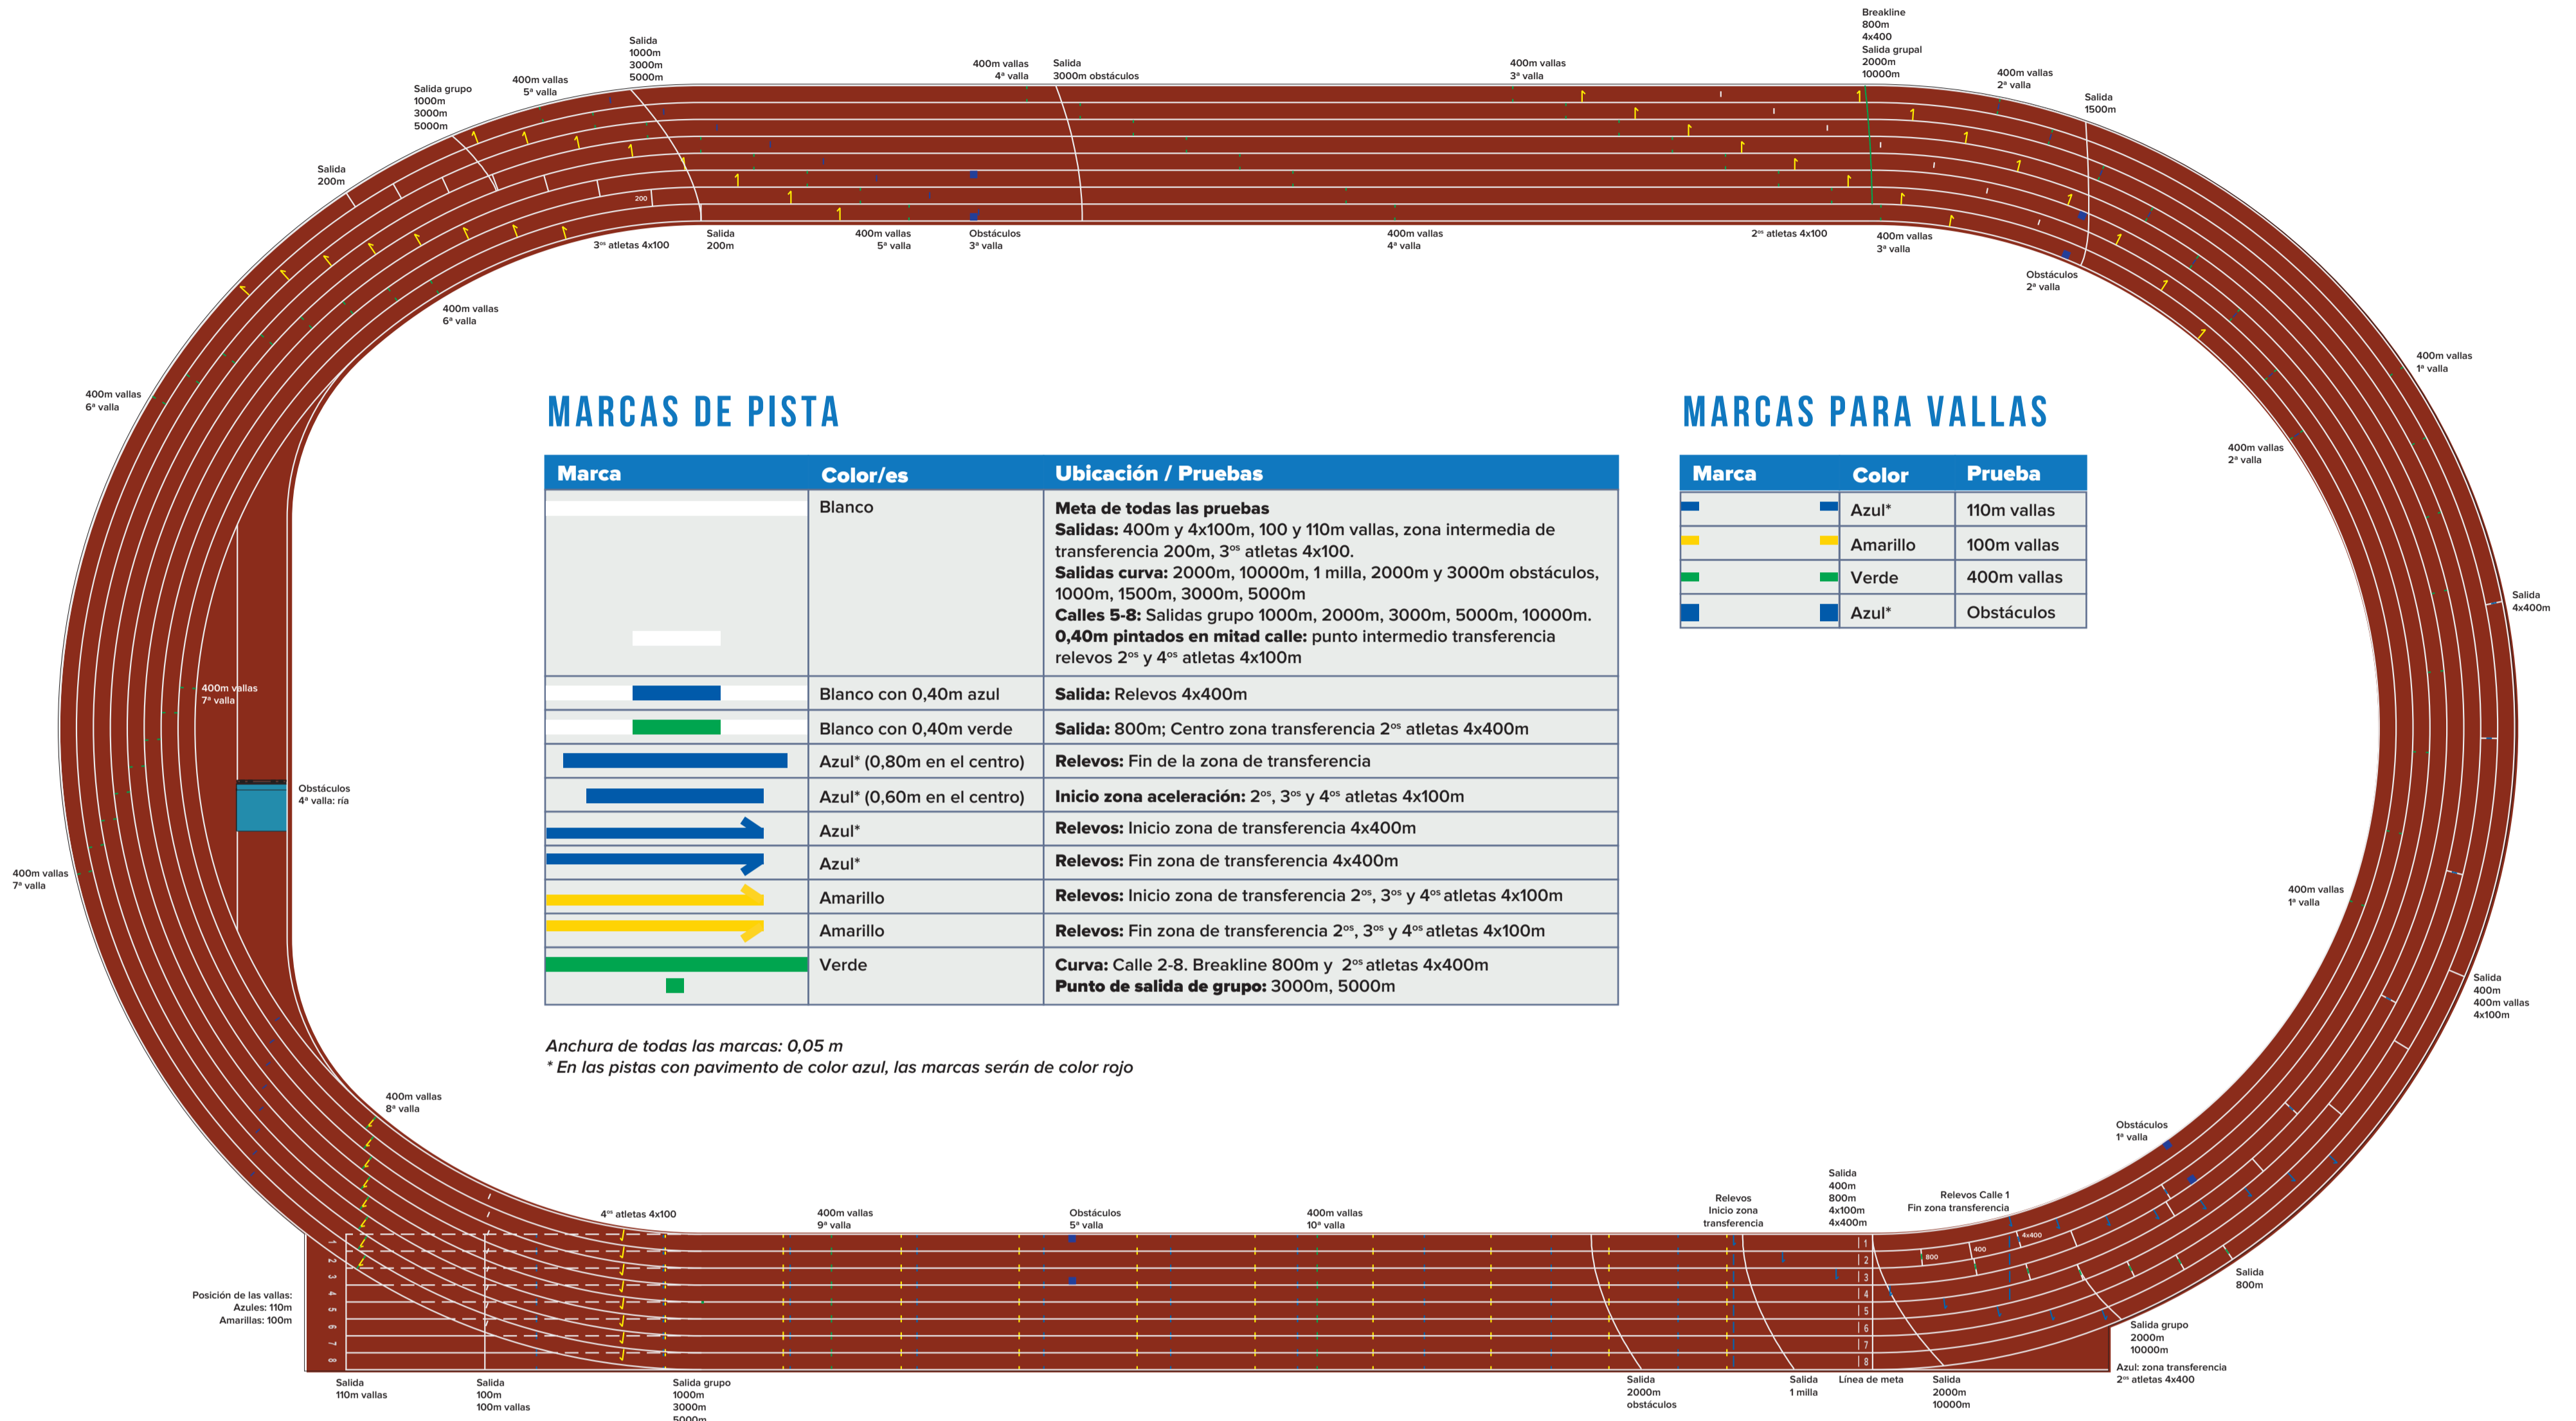

#### MARCAS DE PISTA

Marca	Color/es	Ubicación / Pruebas
	Blanco	<b>Meta de todas las pruebas</b> Salidas: 400m y 4x100m, 100 y 110m vallas, zona intermedia de transferencia 200m, 3 <sup>er</sup> atletas 4x100. Salidas curva: 2000m, 10000m, 1 milla, 2000m y 3000m obstáculos, 1000m, 1500m, 3000m, 5000m Calles 5-8: Salidas grupo 1000m, 2000m, 3000m, 5000m, 10000m. <b>0,40m pintados en mitad calle:</b> punto intermedio transferencia relevos 2 <sup>er</sup> y 4 <sup>er</sup> atletas 4x100m
	Blanco con 0,40m azul	Salida: Relevos 4x400m
	Blanco con 0,40m verde	Salida: 800m; Centro zona transferencia 2 <sup>er</sup> atletas 4x400m
	Azul* (0,80m en el centro)	Relevos: Fin de la zona de transferencia
	Azul* (0,60m en el centro)	Inicio zona aceleración: 2 <sup>er</sup> , 3 <sup>er</sup> y 4 <sup>er</sup> atletas 4x100m
	Azul*	Relevos: Inicio zona de transferencia 4x400m
	Azul*	Relevos: Fin zona de transferencia 4x400m
	Amarillo	Relevos: Inicio zona de transferencia 2 <sup>er</sup> , 3 <sup>er</sup> y 4 <sup>er</sup> atletas 4x100m
	Amarillo	Relevos: Fin zona de transferencia 2 <sup>er</sup> , 3 <sup>er</sup> y 4 <sup>er</sup> atletas 4x100m
	Verde	Curva: Calle 2-8. Breakline 800m y 2 <sup>er</sup> atletas 4x400m Punto de salida de grupo: 3000m, 5000m


#### MARCAS PARA VALLAS

Marca	Color	Prueba
	Azul*	110m vallas
	Amarillo	100m vallas
	Verde	400m vallas
	Azul*	Obstáculos

Anchura de todas las marcas: 0,05 m  
\* En las pistas con pavimento de color azul, las marcas serán de color rojo

### 200 METROS

Escala - 1:250

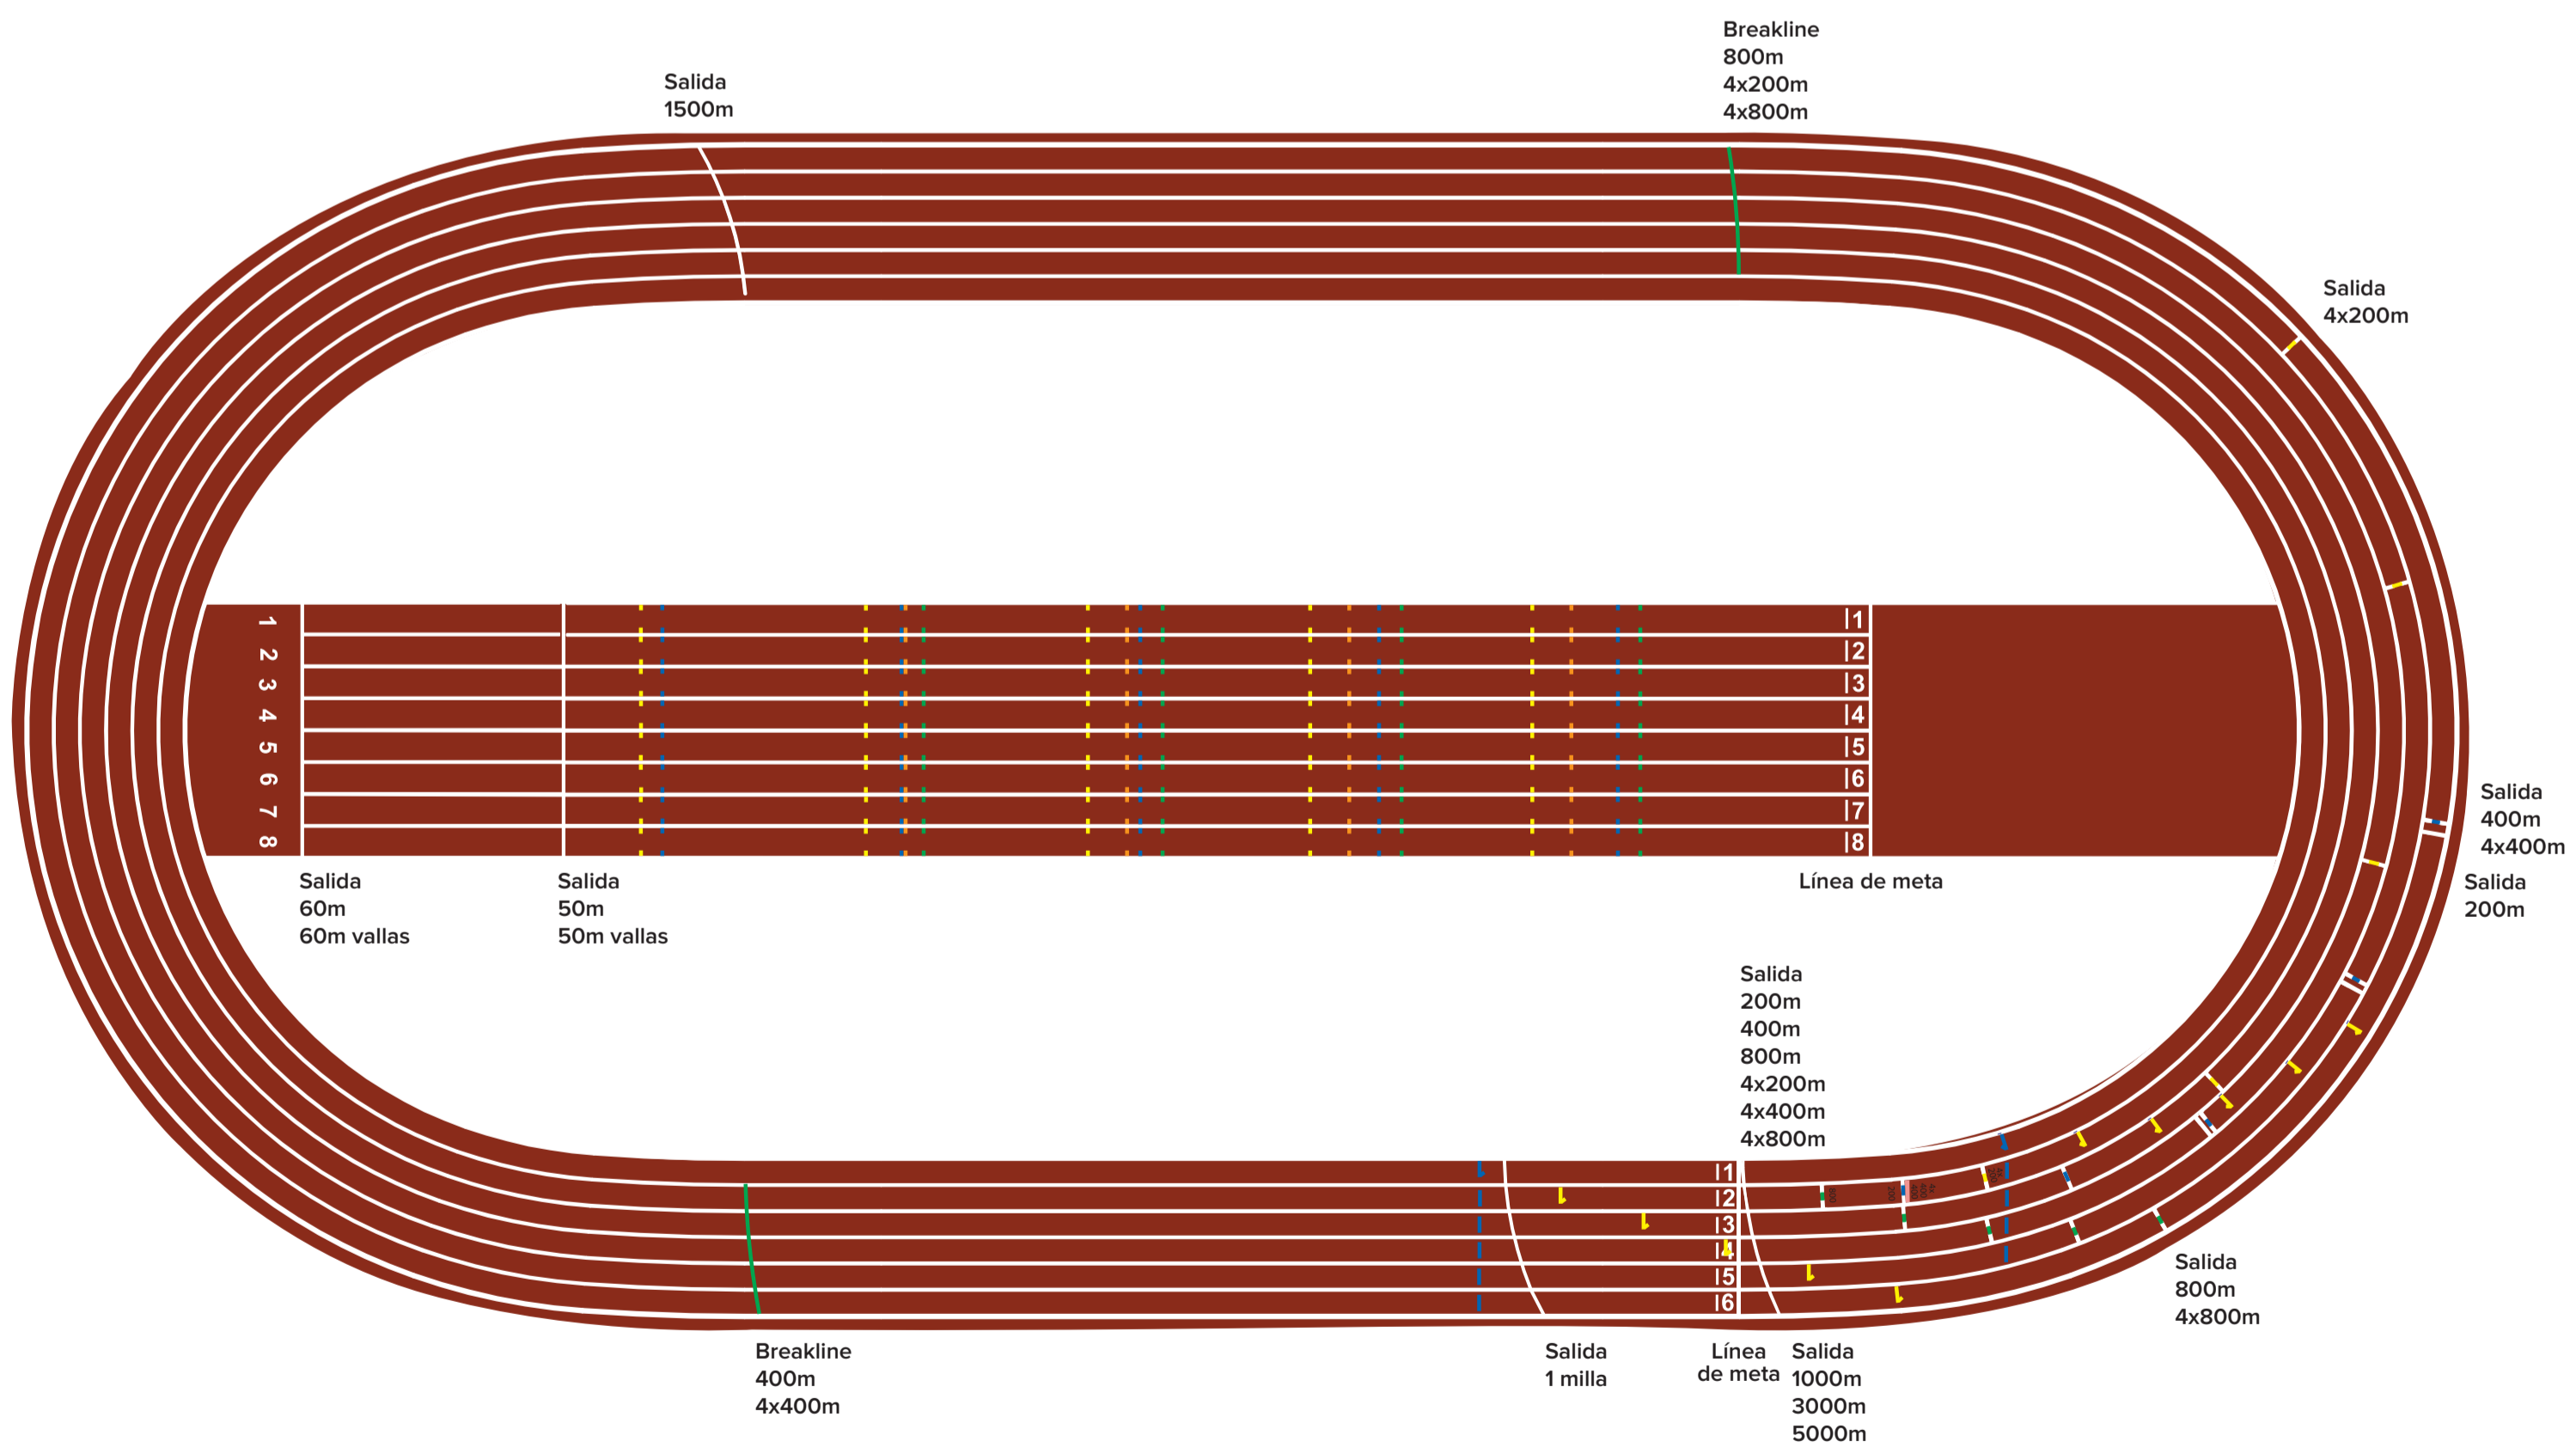

#### MARCAS DE PISTA

Marca	Color/es	Ubicación / Pruebas
	Blanco	<b>Meta de todas las pruebas</b> Salida: 200m Salidas curva: 1000m, 1500m, 3000m, 5000m, 1 milla
	Blanco con 0,30m azul	Salidas: 400m, 4x400m
	Blanco con 0,30m verde	Salidas: 800m; Centro zona transferencia 4x800m; 2 <sup>er</sup> atletas 4x200m
	Blanco con 0,30m amarillo	Salida: 4x200m
	Azul* (0,60m en el centro)	Relevos: Zona de transferencia (Inicio: 10m antes de la línea de meta en calles 2-6; Fin: 10m después de la línea de meta, paralela a ella, para calles 2-5)
	Amarillo**	Relevos: Inicio zona de transferencia 4x200m
	Amarillo**	Relevos: Fin zona de transferencia 4x200m
	Verde	Curva: Calle 2-6. Breakline 400m, 800m, 4x200m, 4x400m, 4x800m

#### MARCAS PARA VALLAS

Marca	Color	Prueba
	Amarillo	60m vallas mujeres
	Azul*	60m vallas hombres
	Naranja	50m vallas mujeres
	Verde	50m vallas hombres

Anchura de todas las marcas: 0,05 m  
\* En las pistas con pavimento de color azul, las marcas serán de color rojo  
\*\* Azul en la calle 1